

Mitteilung des Senats

vom 23. Juni 1930.

Großgarage an der Scharnhorststraße.

Die Deputation für Bauwesen und Stadterweiterung, Ausschuß für Stadterweiterung und Grundstücksverwaltung, hat den anliegenden Bericht erstattet. Der Senat stimmt dem Antrage der Deputation zu und ersucht die Bürgerschaft, ihm beizutreten.

Bericht.

Anlage.

Es wird verwiesen auf den im März dieses Jahres erstatteten Bericht der unterzeichneten Deputation (Verhdlg. 1930 S. 103 und 104). Die damals beigefügten Pläne Blatt I und Blatt II sind wieder beigefügt. Die Bürgerschaft hat durch Beschluß vom 14. März d. J. die damalige Vorlage abgelehnt.

Der Antrag auf Einrichtung einer Großgarage an der Scharnhorststraße ist wiederholt, aber in geringerer Größe. Der neu beigefügte Plan Blatt III zeigt im Vergleich zum Plan Blatt II, daß ein durchschnittlich 35 m breiter Streifen an der hinteren Grenze nicht mehr zur Großgarage hinzugezogen werden soll.

Der Plan Blatt III hat nach § 2 der StVO. während zweier Wochen zu jedermanns Einsicht ausgelegt. Die Auslegung ist öffentlich bekanntgemacht. Es sind die beigefügten zwei Einzel- und drei Sammel-Einwendungen eingegangen. Für die Einwendungen gilt dasselbe, was in dem erwähnten Bericht zu den früheren Einwendungen gesagt ist. Die Deputation hält nach wie vor die Einwendungen für unbegründet. Sie hat den Plan Blatt III festgestellt und beantragt nach den §§ 2 und 18 der StVO. die Bestätigung des Planes durch Senat und Bürgerschaft.

Deputation für Bauwesen und Stadterweiterung,
Ausschuß für Stadterweiterung und Grundstücksverwaltung.

(gez.) D. Allerheiligen.

(gez.) J. Lants.

Ein

Mittheilung des Senats

am 23. Juni 1900

Veränderung an der Schornsteinstraße.

Die Reputation für Baugeschäft und Stadterweiterung, Ausschuss für Stadt-
entwicklung und Grundbesitzverwaltung, hat den obigen Bericht erlassen. Der
Bericht enthält den Entwurf der Reputation zu und enthält die Begründung, dass

Bericht.


Es wird bemerkt, dass der im März dieses Jahres erlassene Bericht der
Reputation für Baugeschäft und Stadterweiterung, Ausschuss für Stadt-
entwicklung und Grundbesitzverwaltung, den obigen Bericht enthält. Der
Bericht enthält den Entwurf der Reputation zu und enthält die Begründung, dass

Der Entwurf auf Veränderung einer Schornsteinstraße an der Schornsteinstraße ist
in der Sitzung vom 14. März d. J. der damalige Vorlage abgelehnt.
Der Entwurf auf Veränderung einer Schornsteinstraße an der Schornsteinstraße ist
in der Sitzung vom 14. März d. J. der damalige Vorlage abgelehnt.

Der Senat hat den Plan III, der ein Grundstück 80 m breite Straße an der
Schornsteinstraße nicht mehr zur Schornsteinstraße hinzugefügt werden soll.
Der Senat hat den Plan III, der ein Grundstück 80 m breite Straße an der
Schornsteinstraße nicht mehr zur Schornsteinstraße hinzugefügt werden soll.

Reputation für Baugeschäft und Stadterweiterung,
Ausschuss für Stadtentwicklung und Grundbesitzverwaltung.

(Ges. D. M. 1900) (Ges. D. M. 1900)

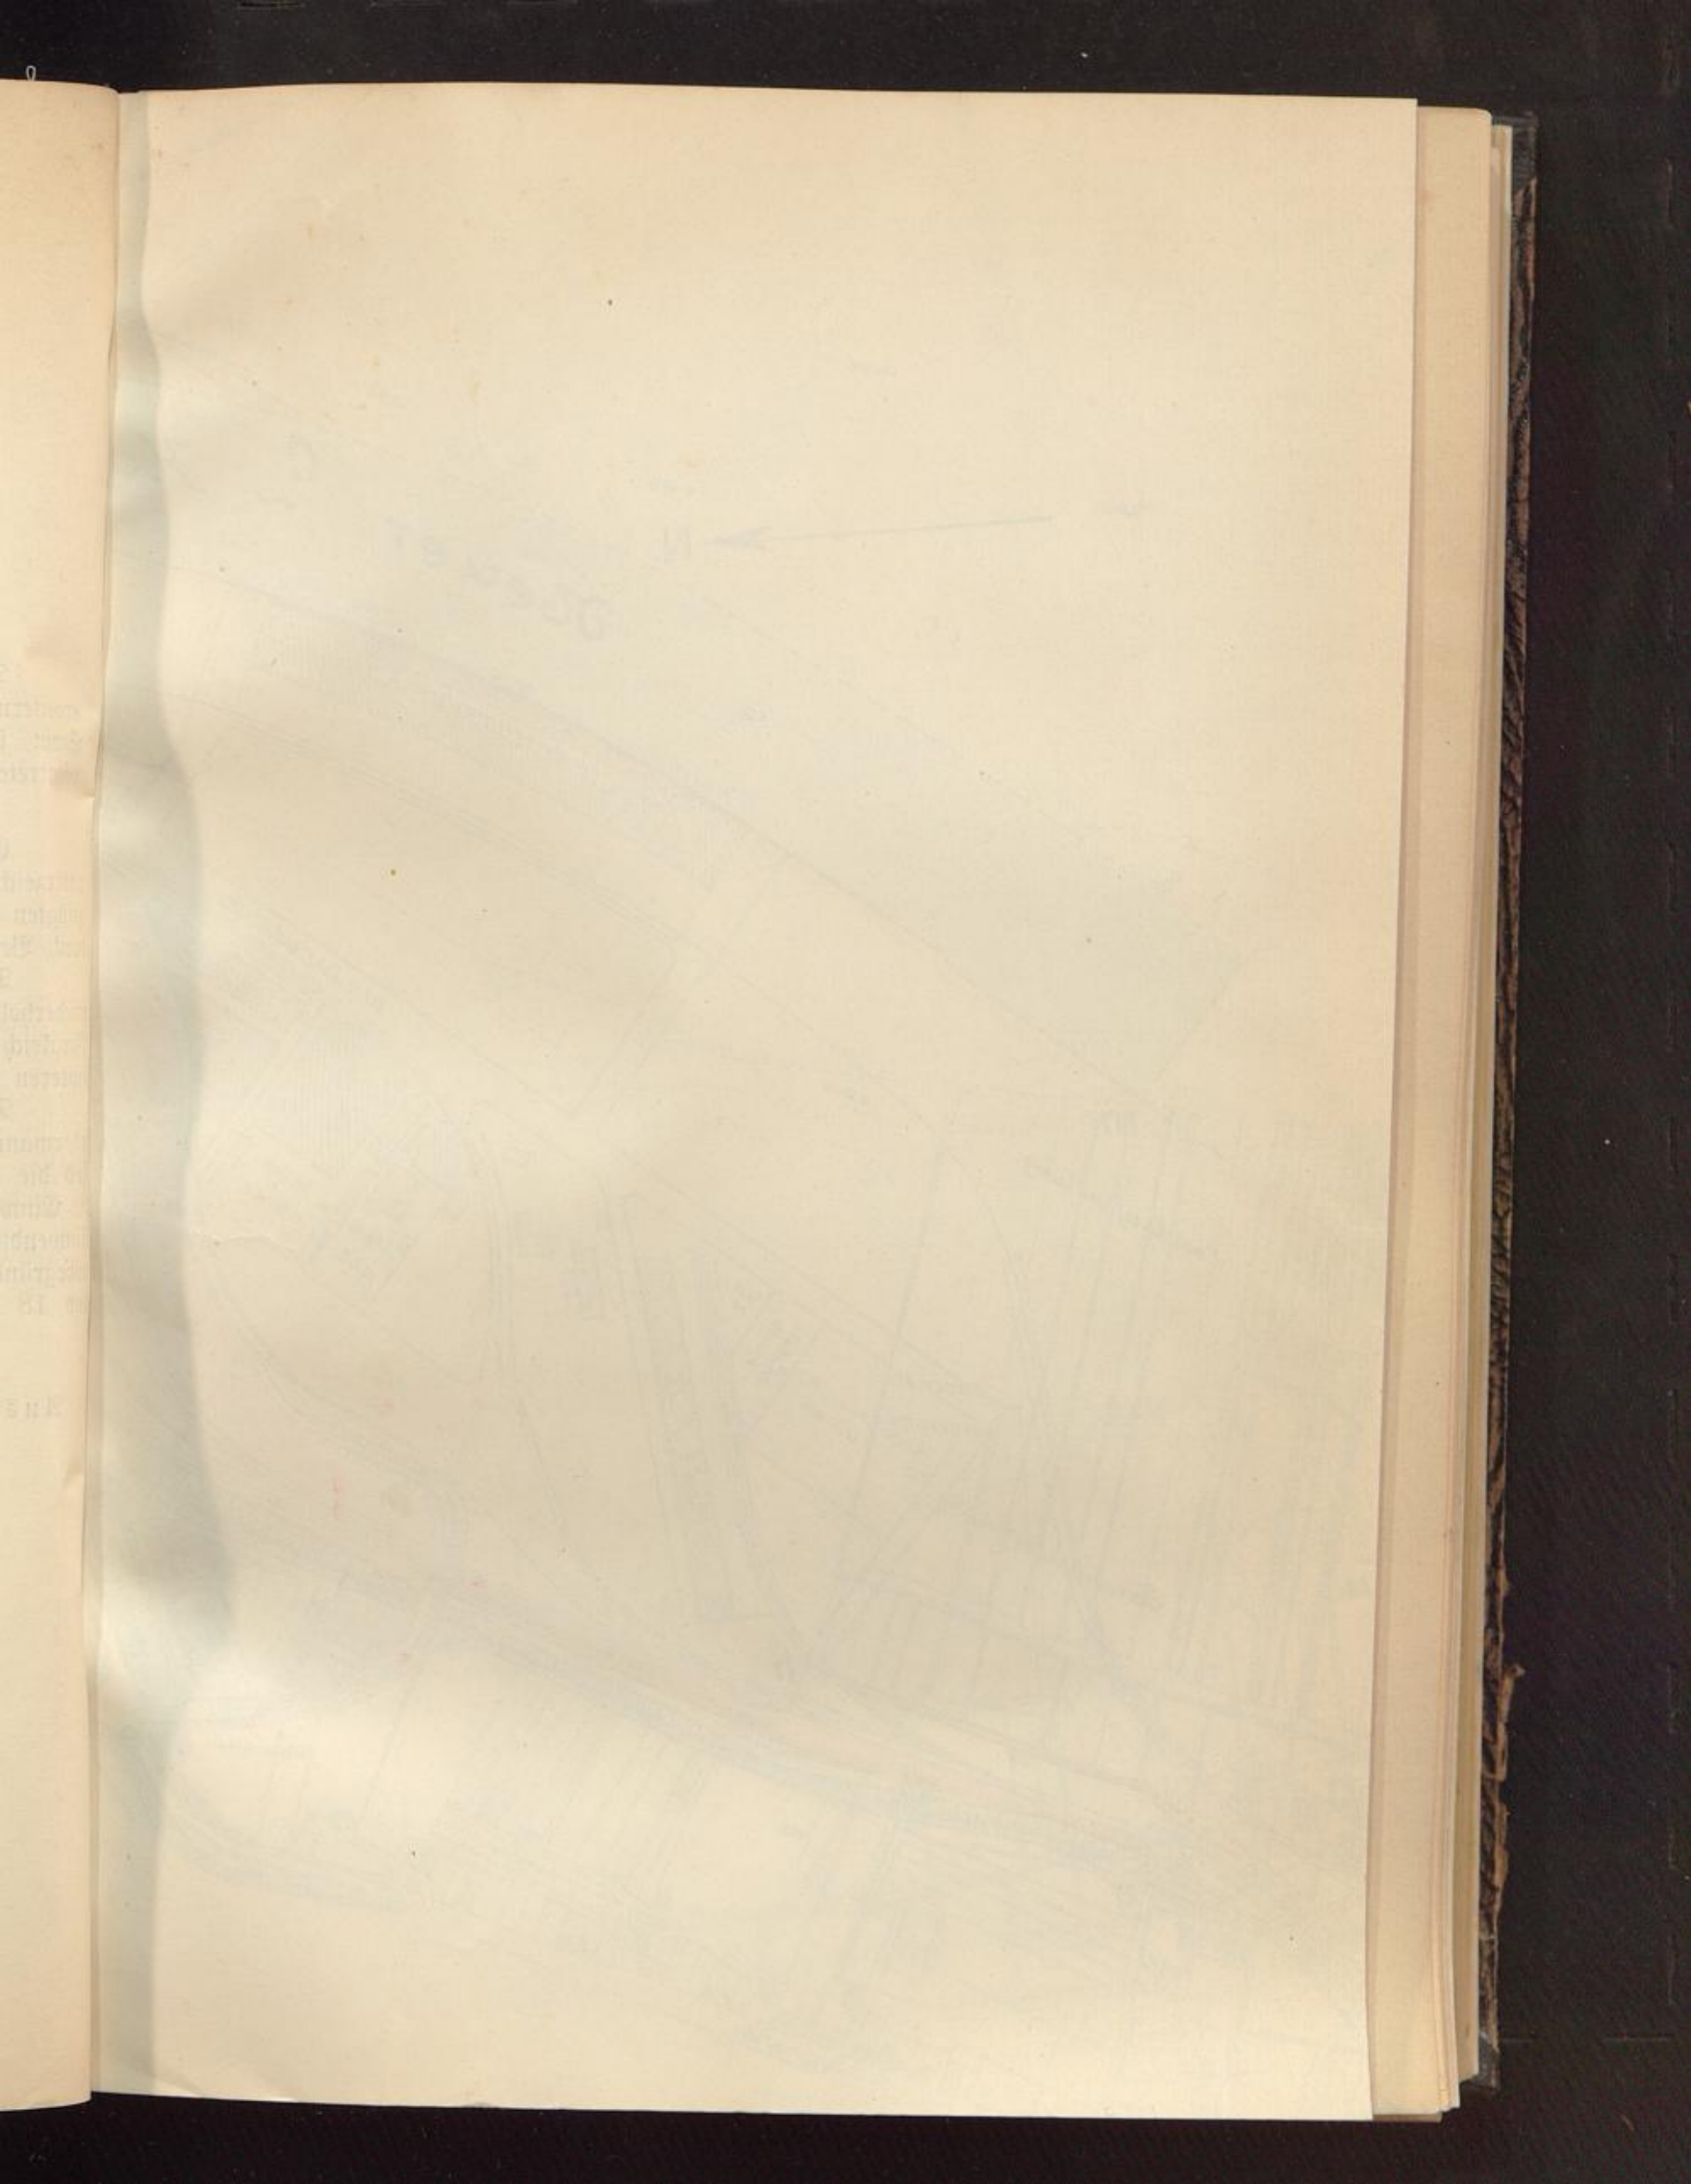

Semark. Wulsdorf

Kartenblatt 1.

Spülfläche II.

Neuer C. Hafen.

Alter Fischereihafen.


Kartenblatt 2.

Bodenanfröpfung

Kartenblatt 3.


N.

0 100 200

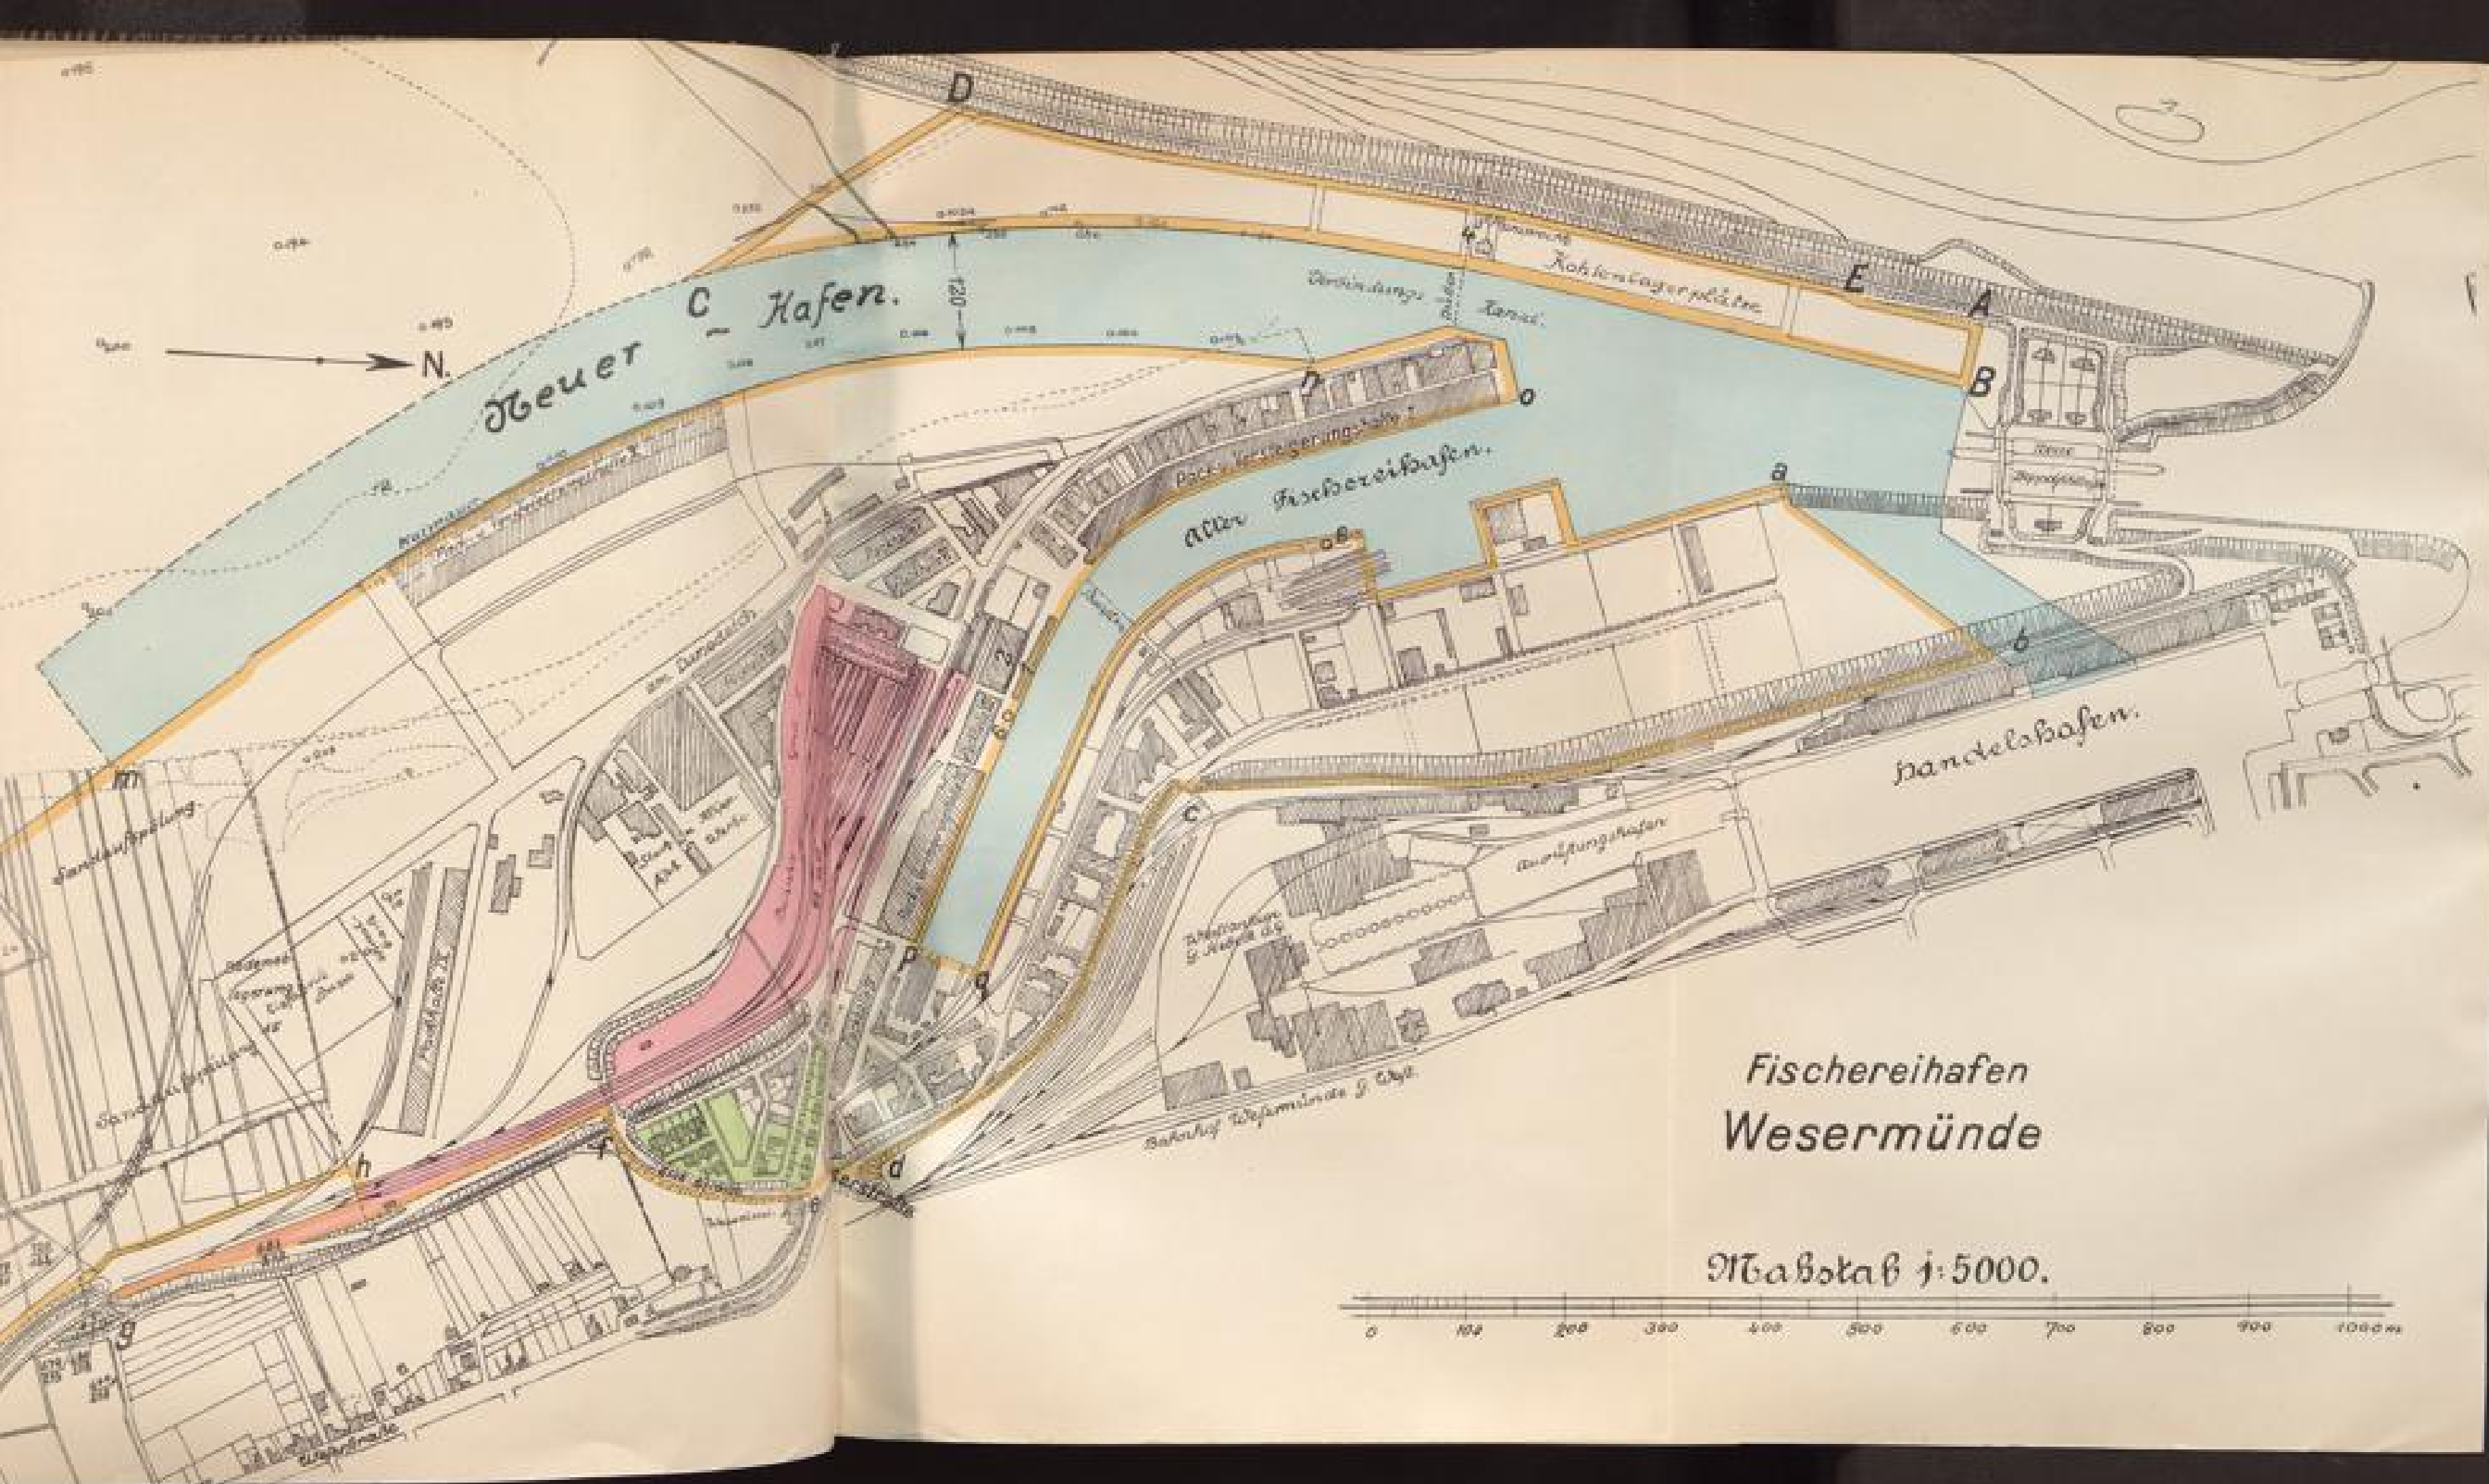

Fischereihafen
Wesermünde

Maßstab 1:5000.

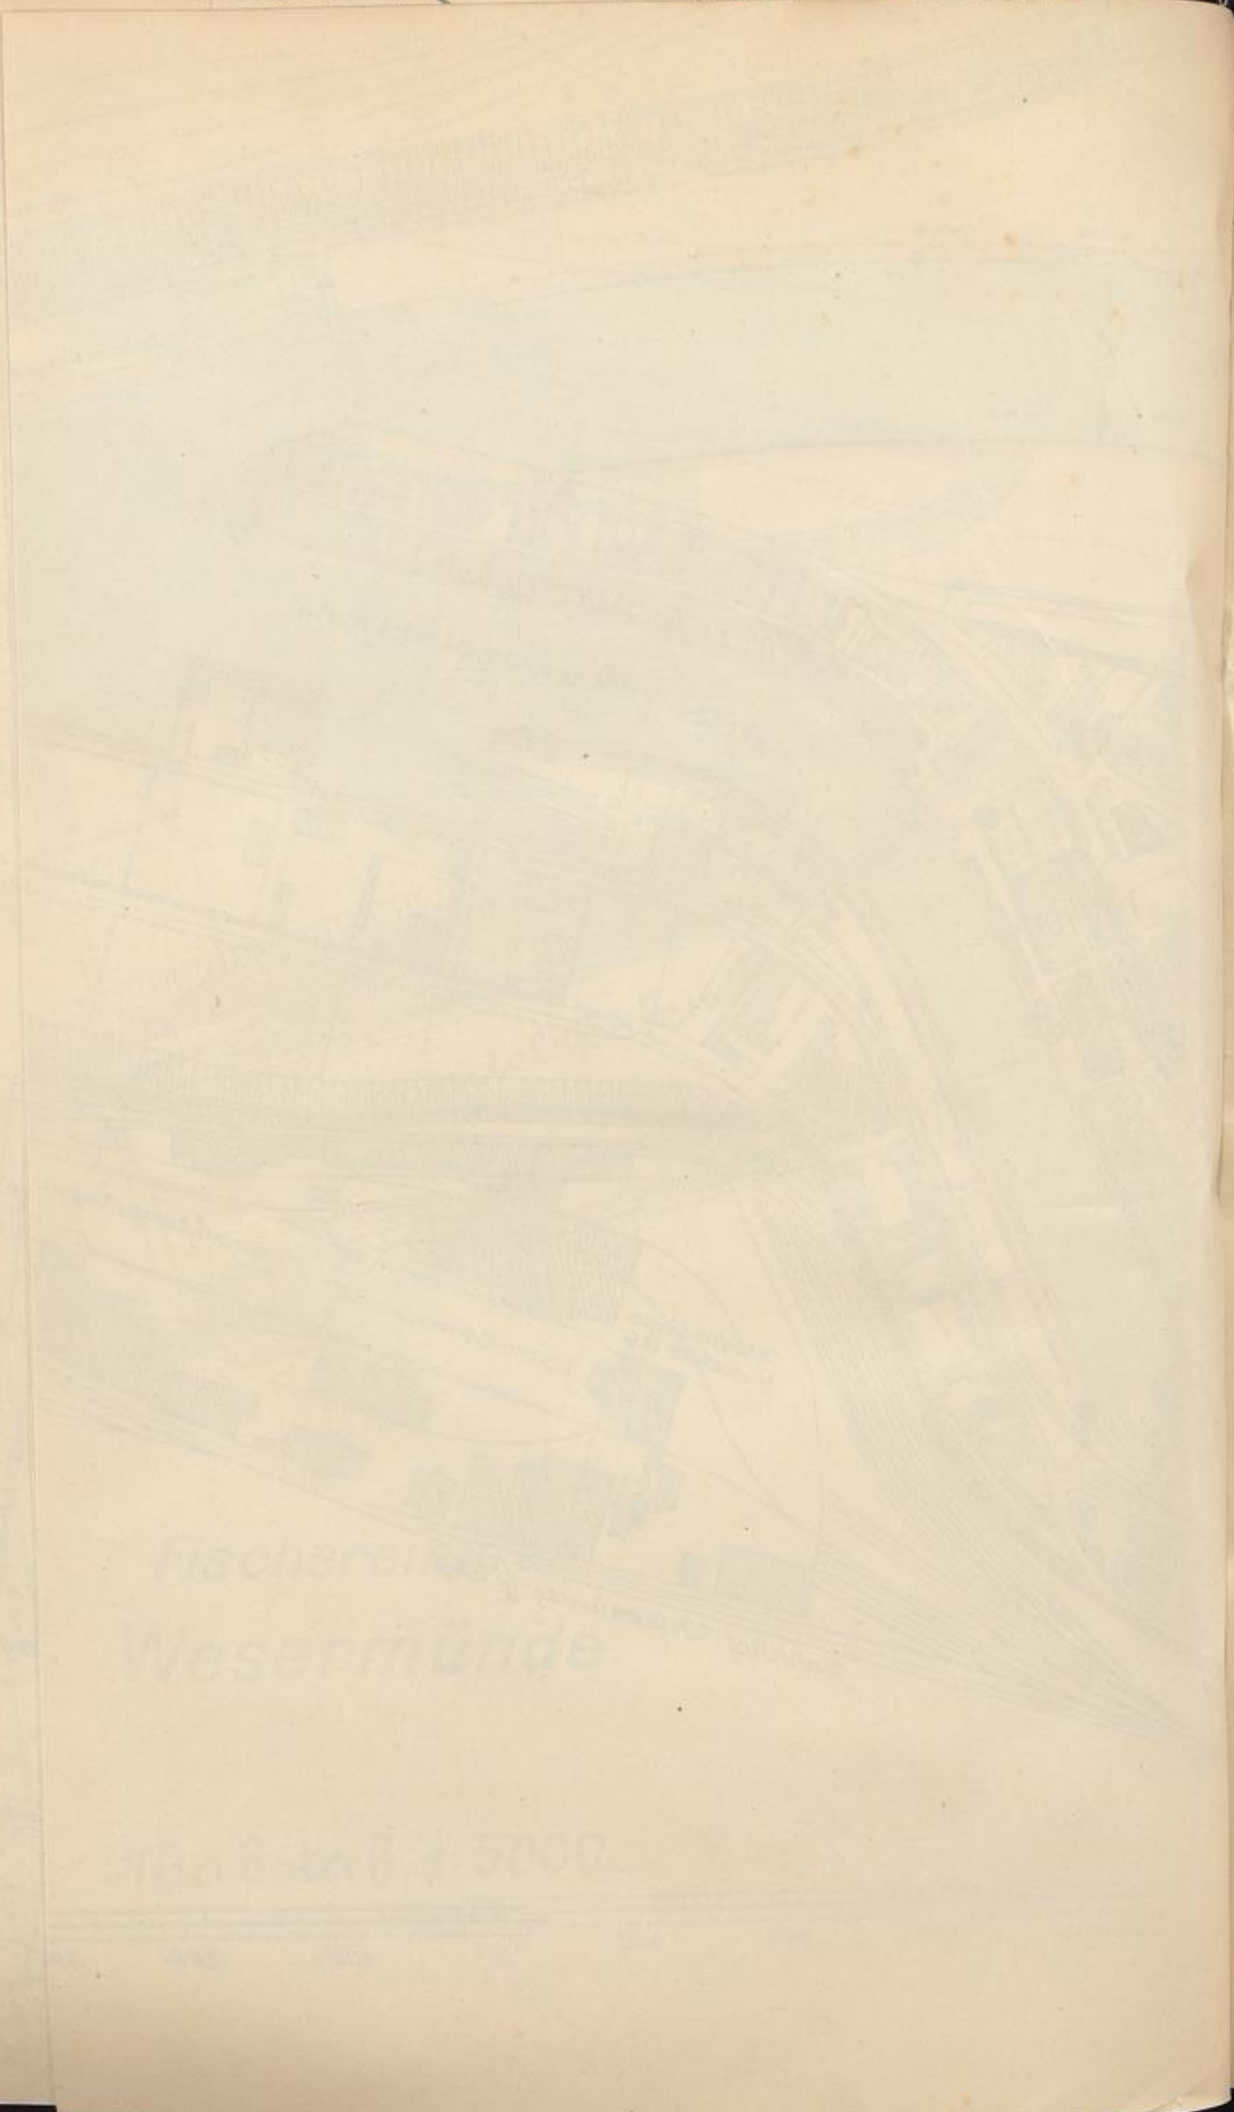

Fischerei
Wesermünde

1:5000